
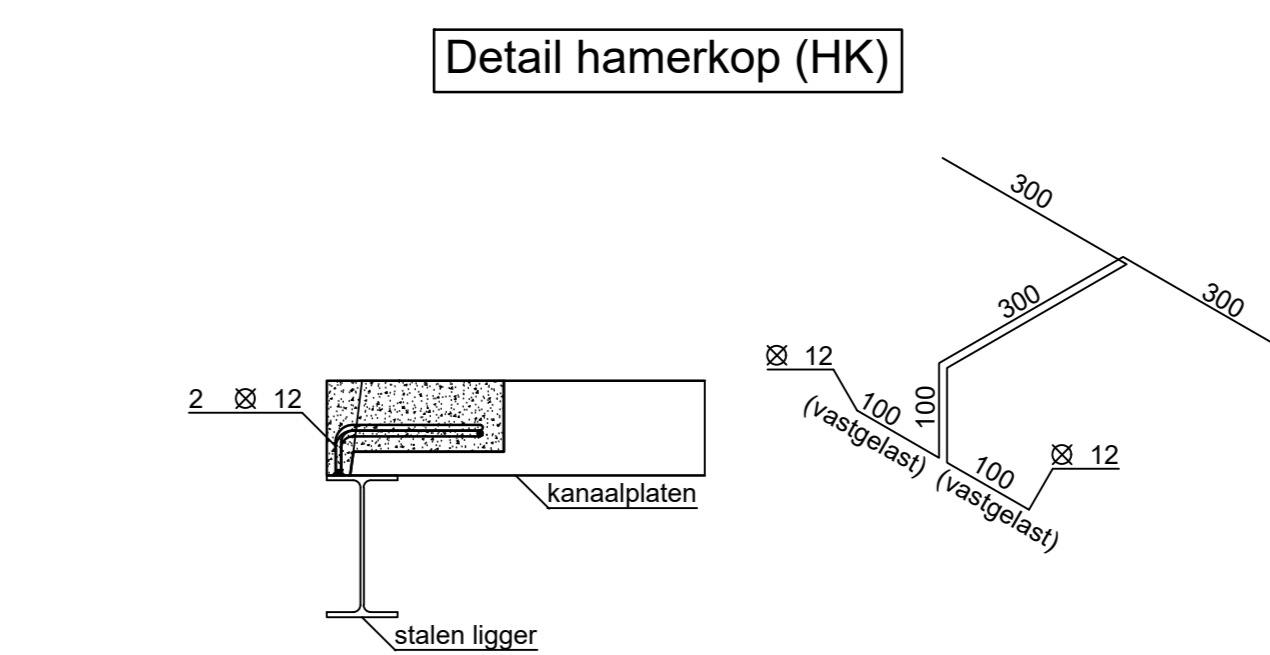
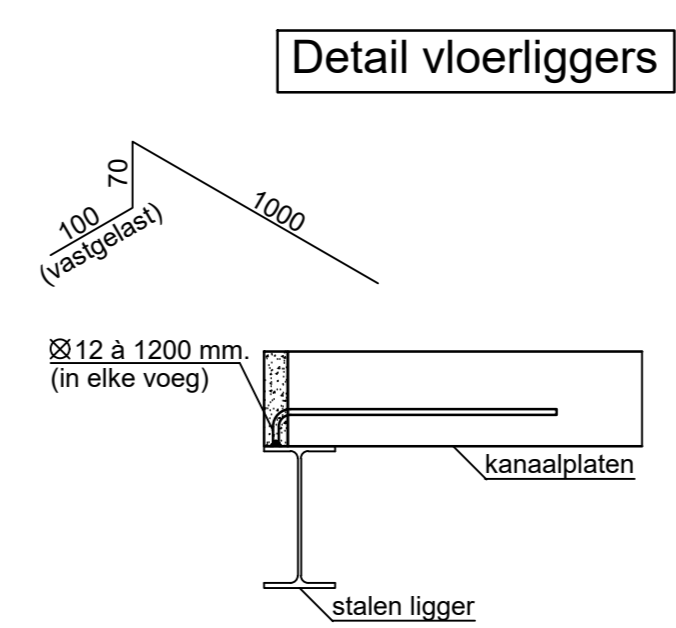


1e VERDIEPING 3600+P

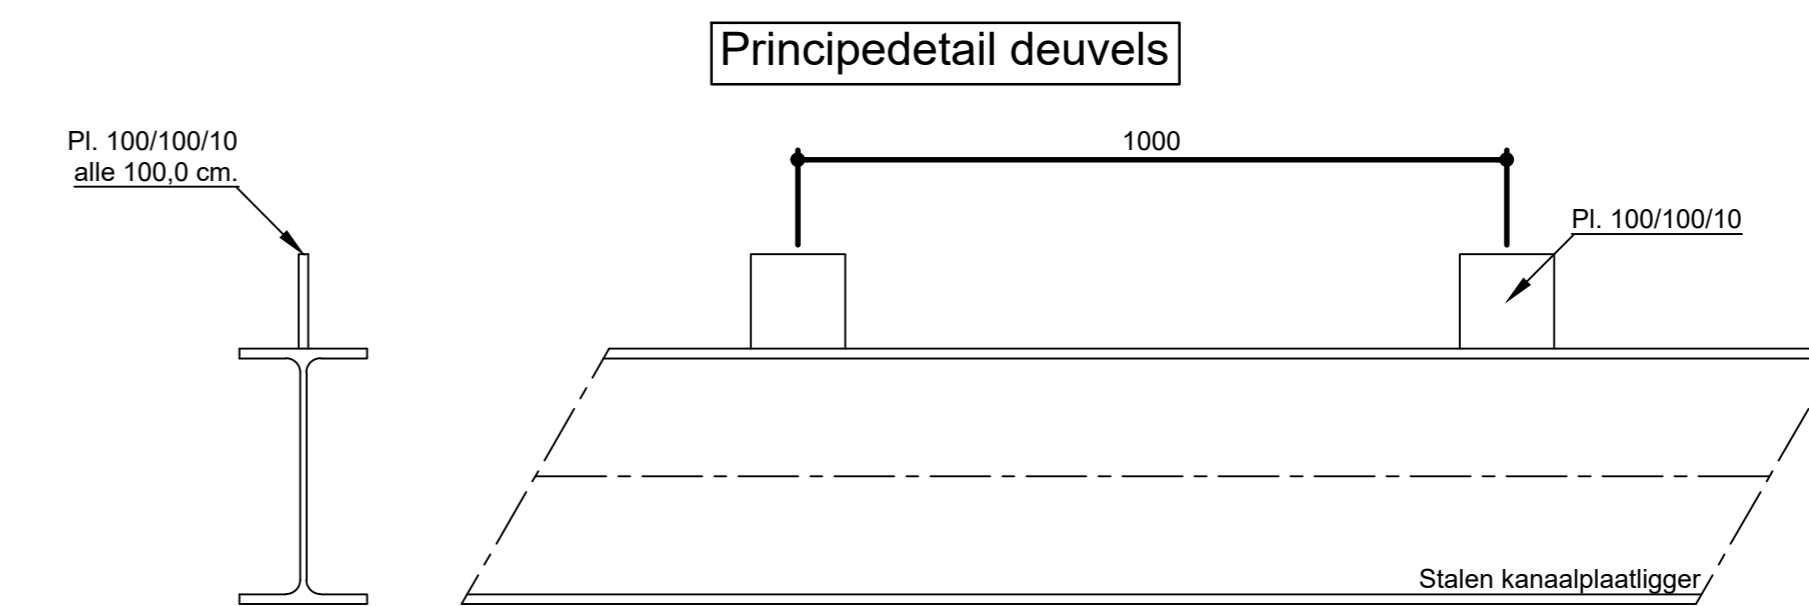

VALERES

VALERES Industriebouw B.V.

De Donge 9
5654 PL Bess
Tel: 0499-336033
Fax: 0499-336030
e-mail: info@valeres.nl
website: www.valeres.nl

Opdrachtgever:

Project:

**Bemalo Invest BV
te Bemmel**

Bouwplaatsadres:

WERKTEKENING

Projectnummer: 2022008
Tekeningnummer: We02

1e Verdieping 3600+P

Schaal: 1/100

© VALERES Industriebouw B.V. te Bess.
Tekeningen mogen te allen tijde worden verspreid of openbaar gemaakt.
Het is niet toegestaan om de tekeningen zonder toestemming te verspreiden of te kopiëren.

D.D.	05-07-23	Werktekening	PZ
A	14-07-23	Werktekening	PZ
B	30-08-23	Werktekening	PZ
C	04-10-23	Weghalen binnenindeling	PZ
D	06-11-23	Binnenindelingen kantoor	PZ
E			
F			
G			
H			
I			
J			
K			

DIR: 2022008 We02 Bemalo ver FILE: 2022008 We02 Bemalo verKref:

AFM: A0