





BOUWNUMMER 1
Begane grond
Schaal 1:100

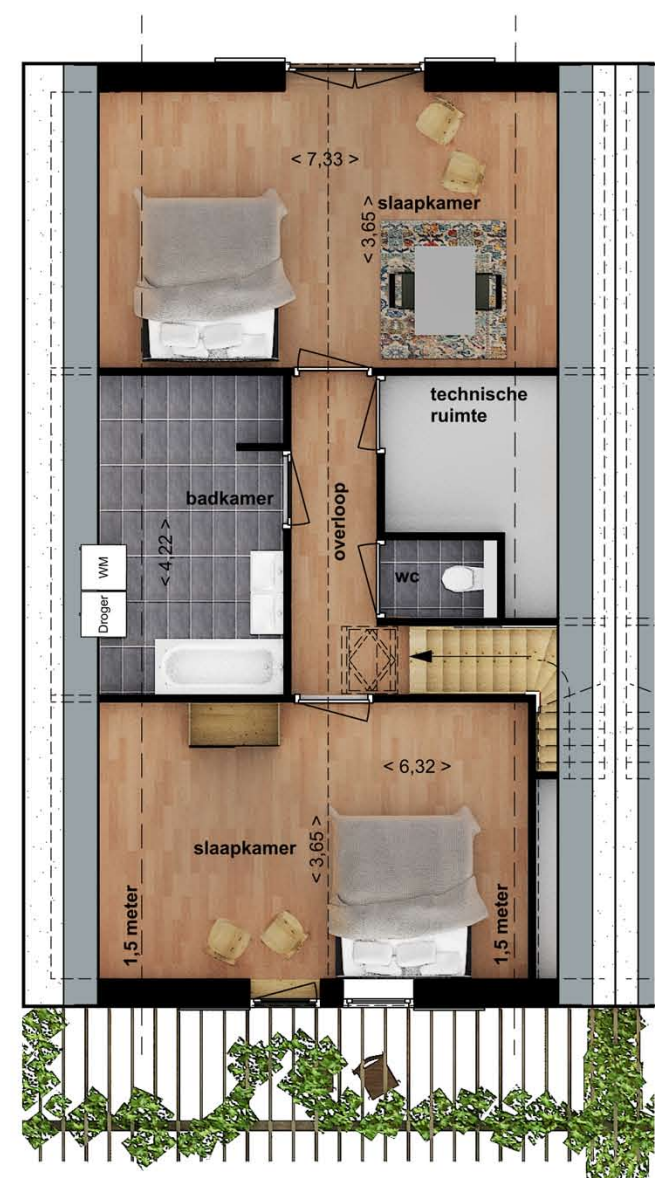


BOUWNUMMER 1
Verdieping
Schaal 1:100



BOUWNUMMER 1 OPTIE
Begane grond
Schaal 1:100
Optie met vide en badkamer op
de begane grond

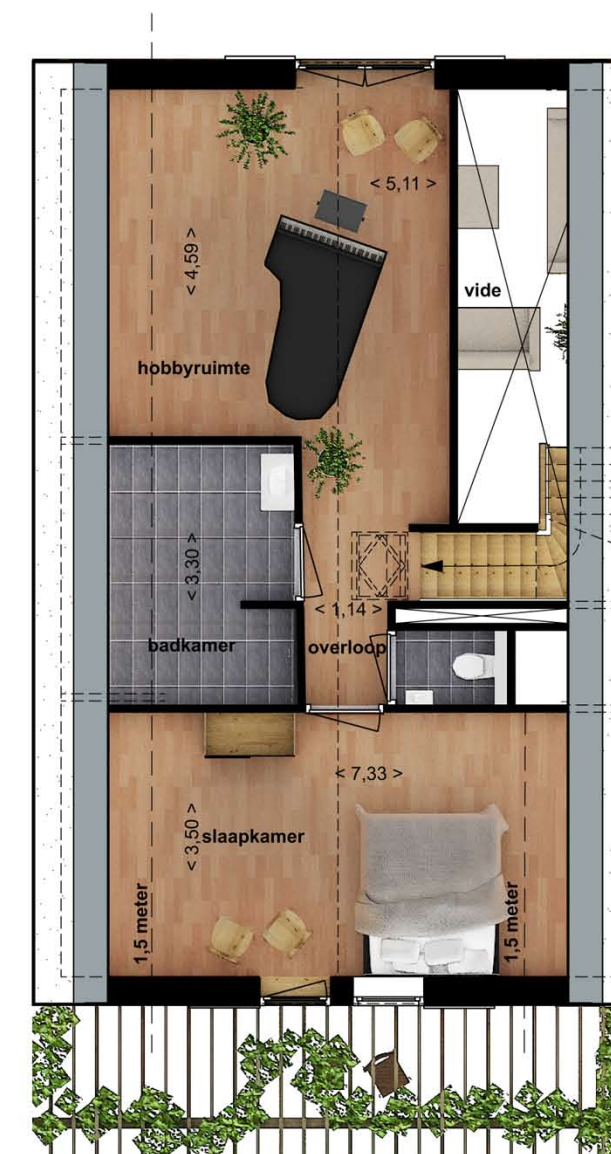

BOUWNUMMER 1 OPTIE
Verdieping
Schaal 1:100
Optie met vide en sanitair op de
verdieping

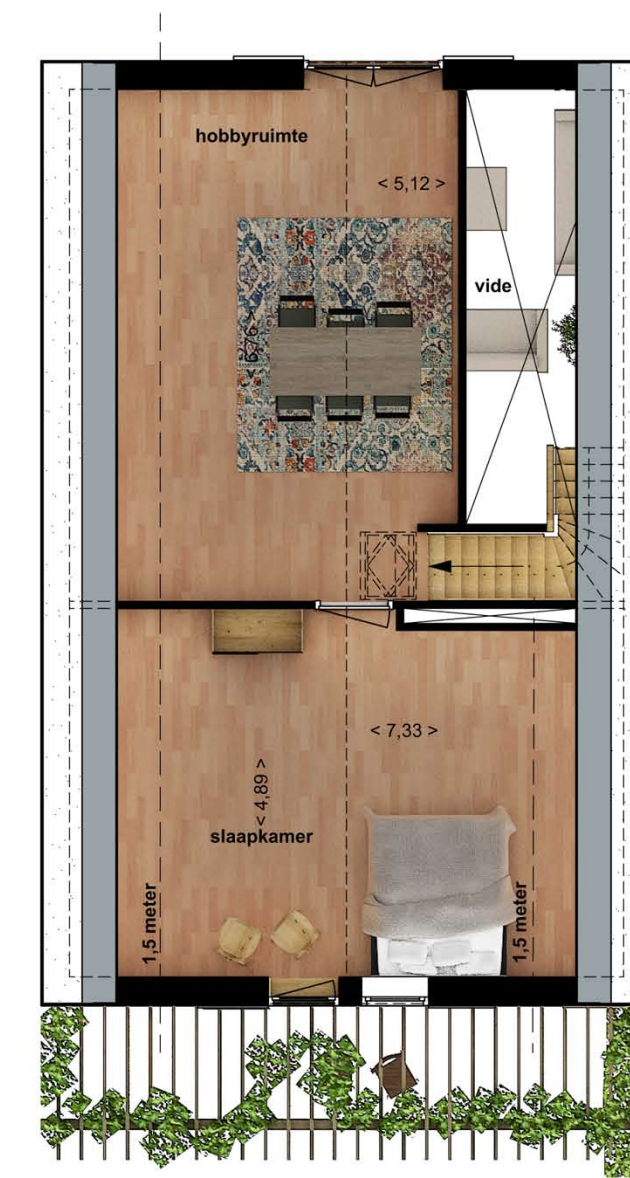

BOUWNUMMER 1 OPTIE
Verdieping
Schaal 1:100
Optie met vide zonder sanitair
op verdieping

OPTIES

wijzigingen: 8 maart 2023