





**BOUWNUMMER 7**  
Begane grond  
Schaal 1:100

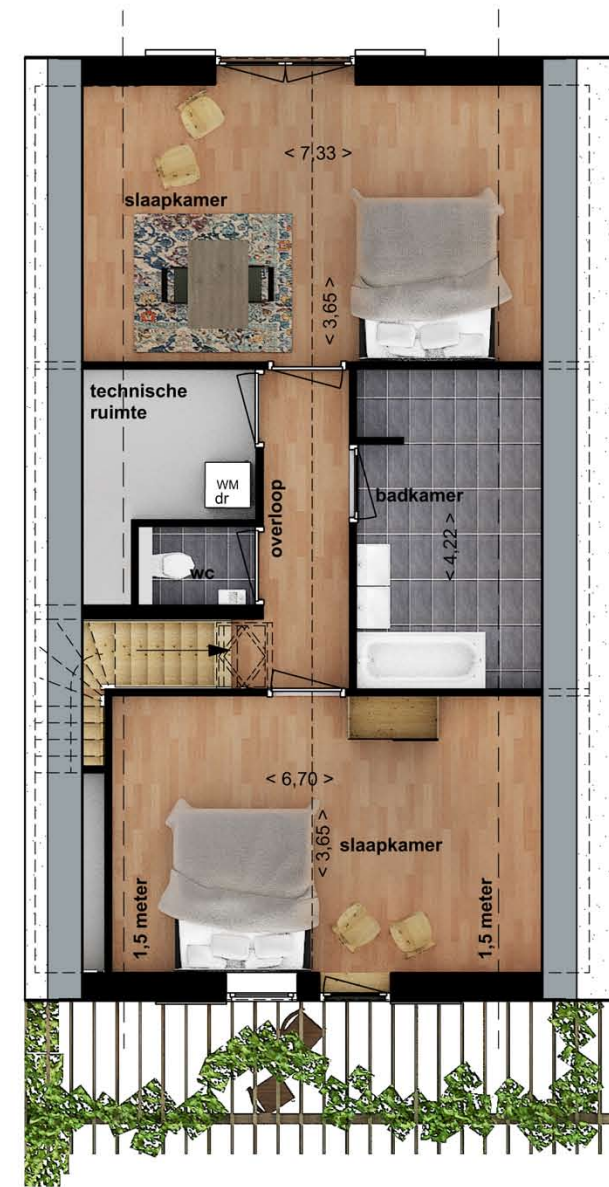


**BOUWNUMMER 7**  
Verdieping  
Schaal 1:100



**BOUWNUMMER 7 OPTIE**  
Begane grond  
Schaal 1:100  
Optie met vide en badkamer op de begane grond

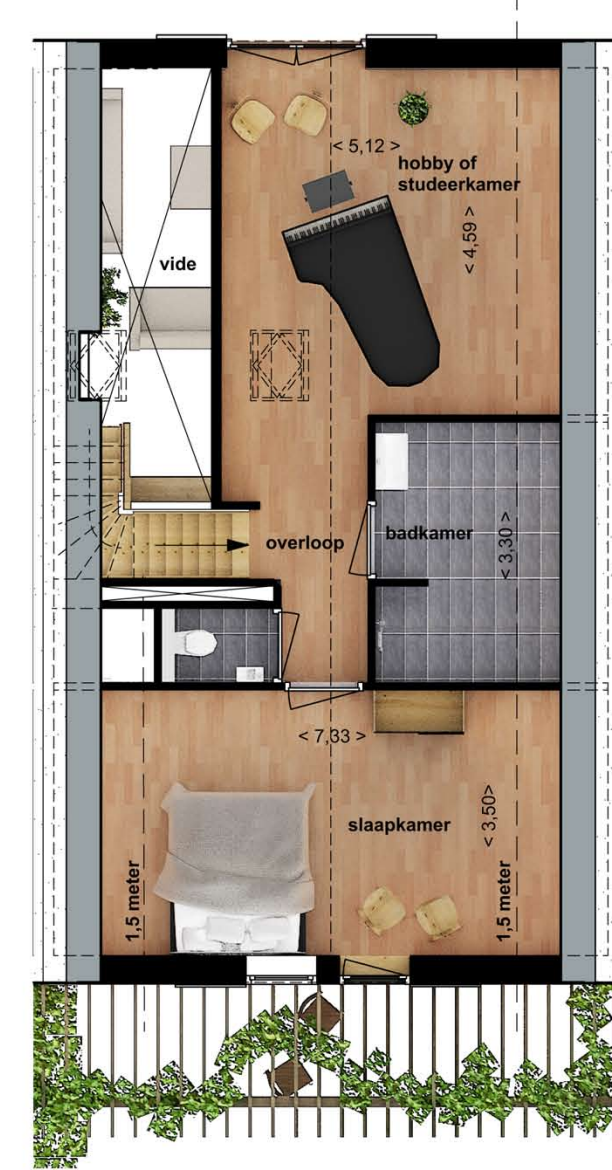

**BOUWNUMMER 7 OPTIE**  
Verdieping  
Schaal 1:100  
Optie met vide en sanitair op de verdieping

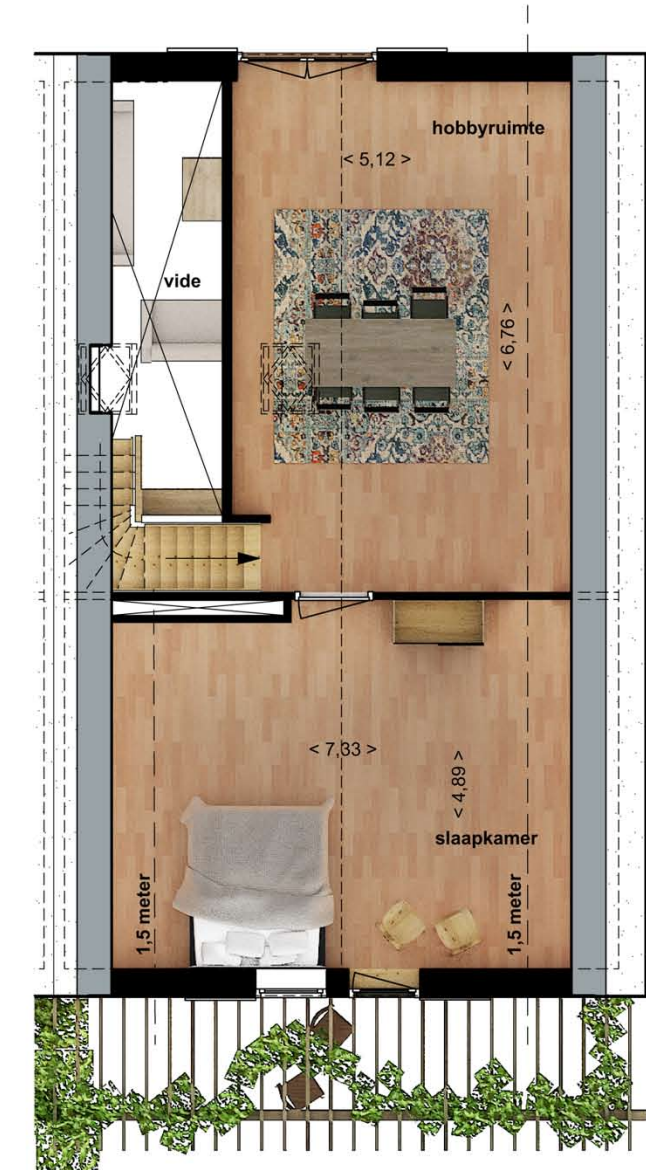

**BOUWNUMMER 7 OPTIE**  
Verdieping  
Schaal 1:100  
Optie met vide zonder sanitair op verdieping

**OPTIES**

wijzigingen: 8 maart 2023